

ΕΦΗΜΕΡΙΣ ΤΗΣ ΚΥΒΕΡΝΗΣΕΩΣ
ΤΗΣ ΕΛΛΗΝΙΚΗΣ ΔΗΜΟΚΡΑΤΙΑΣ

ΤΕΥΧΟΣ ΤΕΤΑΡΤΟ Αρ. Φύλλου **532**

17 Μαΐου 1993

ΠΕΡΙΕΧΟΜΕΝΑ

ΠΟΛΕΟΔΟΜΙΑ

ΑΠΟΦΑΣΕΙΣ

Καθορισμός ορίων και όρων και περιορισμών δόμησης στον οικισμό Τσιφλίκι Δήμου Σαππών Ν. Ροδόπης 1

Καθορισμός ορίων και όρων και περιορισμών δόμησης στον οικισμό Πρωτάτου Δήμου Σαππών Ν. Ροδόπης 2

Καθορισμός ορίων και όρων και περιορισμών δόμησης στον οικισμό Χαμηλού Δήμου Σαππών Ν. Ροδόπης 3

Καθορισμός ορίων και όρων και περιορισμών δόμησης στον οικισμό Βελκίου Δήμου Σαππών Ν. Ροδόπης 4

ΠΟΛΕΟΔΟΜΙΑ

ΑΠΟΦΑΣΕΙΣ

Αριθ. ΤΠΠΕ 598 (1)

Καθορισμός ορίων και όρων και περιορισμών δόμησης στον οικισμό Τσιφλίκι Δήμου Σαππών Ν. Ροδόπης.

Ο ΝΟΜΑΡΧΗΣ ΡΟΔΟΠΗΣ

Έχοντας υπόψη:

1. Τις διατάξεις του από 24.4.1985 Π.Δ. (ΦΕΚ 181 Δ/ 3.5.85) «περί τρόπου καθορισμού ορίων οικισμού της Χώρας, κατηγορίες αυτών και καθορισμός όρων και περιορισμών δόμησης».
2. Τις προτάσεις των ιδιωτών μελετητών Μηχανικών στους οποίους ανατέθηκε σχετική μελέτη στα πλαίσια του προγράμματος των ανοικτών πόλεων, που αφορούν τον προσδιορισμό των ορίων του υπόψη οικισμού.
3. Τα δελτία αρχιτεκτονικής αναγνώρισης του οικισμού που συμπληρώθηκαν από τους προαναφερόμενους μελετητές κατά τις υποδείξεις των σχετικών προδιαγραφών του ΥΧΟΠ.
4. Τα πληθυσμιακά στοιχεία της τελευταίας απογραφής του κράτους της ΕΣΥΕ.
5. Την με αρ. 119/92 γνωμοδότηση του Δημοτικού Συμβουλίου Σαππών.
6. Την με αρ. 5/61/93 γνωμοδότηση του Συμβουλίου Χωροταξίας, Οικισμού και Περιβάλλοντος, Ν. Ροδόπης, αποφασίζουμε:

Ι. Καθορίζουμε τα όρια του οικισμού Τσιφλίκι του Νομού Ροδόπης, όπως αυτά φαίνονται στα συνοδευτικά της παρούσας σχεδιαγράμματα σε κλίμακα 1:5.000, που αποτελούν αναπόσπαστα μέρη της απόφασης αυτής και συντάχθηκαν βάσει στοιχείων χαρτών και επί τόπου ελέγχου.

ΙΙ. Καθορίζουμε τους ακόλουθους γενικούς και ειδικούς όρους δόμησης:

Α. Γενικοί όροι δόμησης:

1. Εντός των ορίων του οικισμού ισχύουν οι γενικοί όροι δόμησης που προβλέπονται από το από 3.5.1985 Π.Δ. ΦΕΚ 181/Δ', και αρτιότητα γηπέδου 300,00 μ².
2. Κατά περέκκλιση εντός των ορίων του οικισμού θεωρούνται άρτια τα οικόπεδα με όποιο εμβαδόν είχαν στις 3.5.1985, ημέρα δημοσίευσης του από 24.4.1985 Π.Δ/τος.

Β. Ειδικοί όροι δόμησης:

Ισχύουν οι ειδικοί όροι δόμησης που αναγράφονται στην καρτέλλα που συνοδεύει την παρούσα.

ΙΙΙ. Κατηγοριοποίηση

Κρίνεται σαν οικισμός συνεκτικός, αδιάφορος, μή περιαστικός, ούτε παραλιακός - τουριστικός, μικρού μεγέθους και φθίνων.

IV) α) Πριν απο οποιαδήποτε κατάτμηση οικοπέδων εντός των ορίων του οικισμού θα πρέπει να θεωρείται το σχετικό τοπογραφικό διάγραμμα από το Τμήμα Πολεοδομίας και Πολεοδομικών Εφαρμογών Ν. Ροδόπης, ώστε να εξασφαλίζεται η συνέχεια των υπαρχόντων κοινόχρηστων χώρων και η δημιουργία νέων σύμφωνα με τα οριζόμενα στις διατάξεις της παρ. 1 του άρθρου 6 του από 24.4.85 Π.Δ/τος.

β) Να εξασφαλίζεται οπωσδήποτε η συνέχεια των υφισταμένων ή εγκεκριμένων δρόμων του οικισμού.

Ακροτελεύτια διάταξη

Οι ρυθμίσεις της πράξης αυτής δεν προκαλούν δαπάνη σε βάρος του προϋπολογισμού του Δήμου Σαππών.

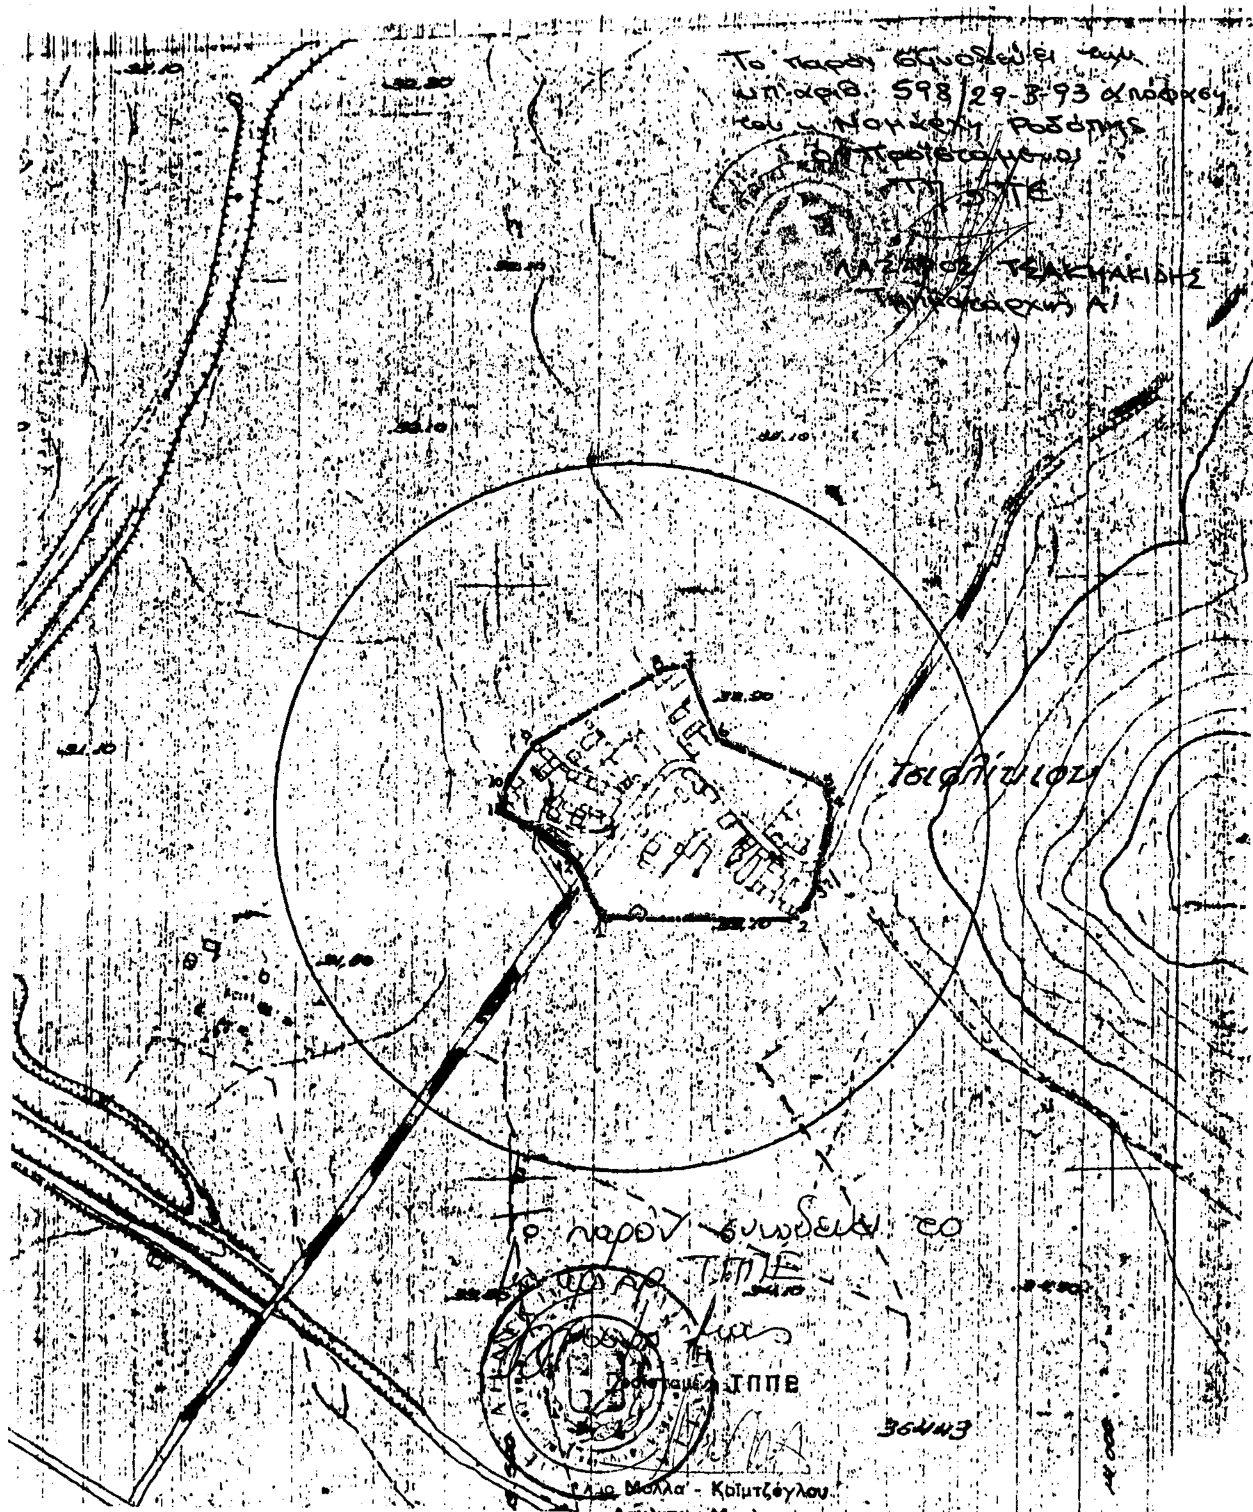
Κατά τα λοιπά ισχύουν τα οριζόμενα στο Π.Δ. της 24.4.85 (ΦΕΚ 181Δ/3.5.85).

Η απόφαση αυτή να δημοσιευθεί στην Εφημερίδα της Κυβερνήσεως.

Κομοτηνή, 29 Μαρτίου 1993

Ο Νομάρχης

ΔΙΟΝΥΣΙΟΣ ΚΑΡΑΧΑΛΙΟΣ


Το παρόν συνοδεύει την
υπ' αριθ. 598/29-3-93 απόφαση
του Νομάρχη Ροδόπης
ΛΑΖΑΡΟΣ ΤΣΑΚΜΑΚΙΔΗΣ
Τσιφλίκι
Το παρόν συνοδεύει το
ΤΠΠΕ
ΤΠΠΕ
3611143
Μολλα - Κοϊμτζόγλου

Αριθ. ΤΠΠΕ 596 (2)

Καθορισμός ορίων και όρων και περιορισμών δόμησης στον οικισμό Πρωτάτου Δήμου Σαππών Ν. Ροδόπης.

Ο ΝΟΜΑΡΧΗΣ ΡΟΔΟΠΗΣ

Έχοντας υπόψη:

1. Τις διατάξεις του από 24.4.1985 Π.Δ. (ΦΕΚ 181 Δ/ 3.5.85) «περί τρόπου καθορισμού ορίων οικισμού της Χώρας, κατηγορίες αυτών και καθορισμός όρων και περιορισμών δόμησης».

2. Τις προτάσεις των ιδιωτών μελετητών Μηχανικών στους οποίους ανατέθηκε σχετική μελέτη στα πλαίσια του προγράμματος των ανοικτών πόλεων, που αφορούν τον προσδιορισμό των ορίων του υπόψη οικισμού.

3. Τα δελτία αρχιτεκτονικής αναγνώρισης του οικισμού που συμπληρώθηκαν από τους προαναφερόμενους μελετητές κατά τις υποδείξεις των σχετικών προδιαγραφών του ΥΧΟΠ.

4. Τα πληθυσμιακά στοιχεία της τελευταίας απογραφής του κράτους της ΕΣΥΕ.

5. Την με αρ. 117/92 γνωμοδότηση του Δημοτικού Συμβουλίου Σαππών.

6. Την με αρ. 5/61/93 γνωμοδότηση του Συμβουλίου Χωροταξίας, Οικισμού και Περιβάλλοντος, Ν. Ροδόπης, αποφασίζουμε:

Ι. Καθορίζουμε τα όρια του οικισμού Πρωτάτου του Νομού Ροδόπης, όπως αυτά φαίνονται στα συνοδευτικά της παρούσας σχεδιαγράμματα σε κίμακα 1:5.000, που αποτελούν αναπόσπαστα μέρη της απόφασης αυτής και συντάχθηκαν βάσει στοιχείων χαρτών και επί τόπου ελέγχου.

ΙΙ. Καθορίζουμε τους ακόλουθους γενικούς και ειδικούς όρους δόμησης:

Α. Γενικοί όροι δόμησης:

1. Εντός των ορίων του οικισμού ισχύουν οι γενικοί όροι δόμησης που προβλέπονται από το από 3.5.1985 Π.Δ. ΦΕΚ 181/Δ', και αρτιότητα γηπέδου 500,00 μ².

2. Κατά περέκκλιση εντός των ορίων του οικισμού θεωρούνται άρτια τα οικόπεδα με όποιο εμβαδόν είχαν στις 3.5.1985, ημέρα δημοσίευσης του από 24.4.1985 Π.Δ/τος.

Β. Ειδικοί όροι δόμησης:

Ισχύουν οι ειδικοί όροι δόμησης που αναγράφονται στην καρτέλλα που συνοδεύει την παρούσα.

ΙΙΙ. Κατηγοριοποίηση

Κρίνεται σαν οικισμός συνεκτικός, αδιάφορος, μή περιαστικός, ούτε παραλιακός - τουριστικός, μεσαίου μεγέθους και φθίνων.

IV) α) Πριν απο οποιαδήποτε κατάτμηση οικοπέδων εντός των ορίων του οικισμού θα πρέπει να θεωρείται το σχετικό τοπογραφικό διάγραμμα από το Τμήμα Πολεοδομίας και Πολεοδομικών Εφαρμογών Ν. Ροδόπης, ώστε να εξασφαλίζεται η συνέχεια των υπαρχόντων κοινόχρηστων χώρων και η δημιουργία νέων σύμφωνα με τα οριζόμενα στις διατάξεις της παρ. 1 του άρθρου 6 του από 24.4.85 Π.Δ/τος.

β) Να εξασφαλίζεται οπωσδήποτε η συνέχεια των υφισταμένων ή εγκεκριμένων δρόμων του οικισμού.

Ακροτελεύτια διάταξη

Οι ρυθμίσεις της πράξης αυτής δεν προκαλούν δαπάνη σε βάρος του προϋπολογισμού του Δήμου Σαππών.

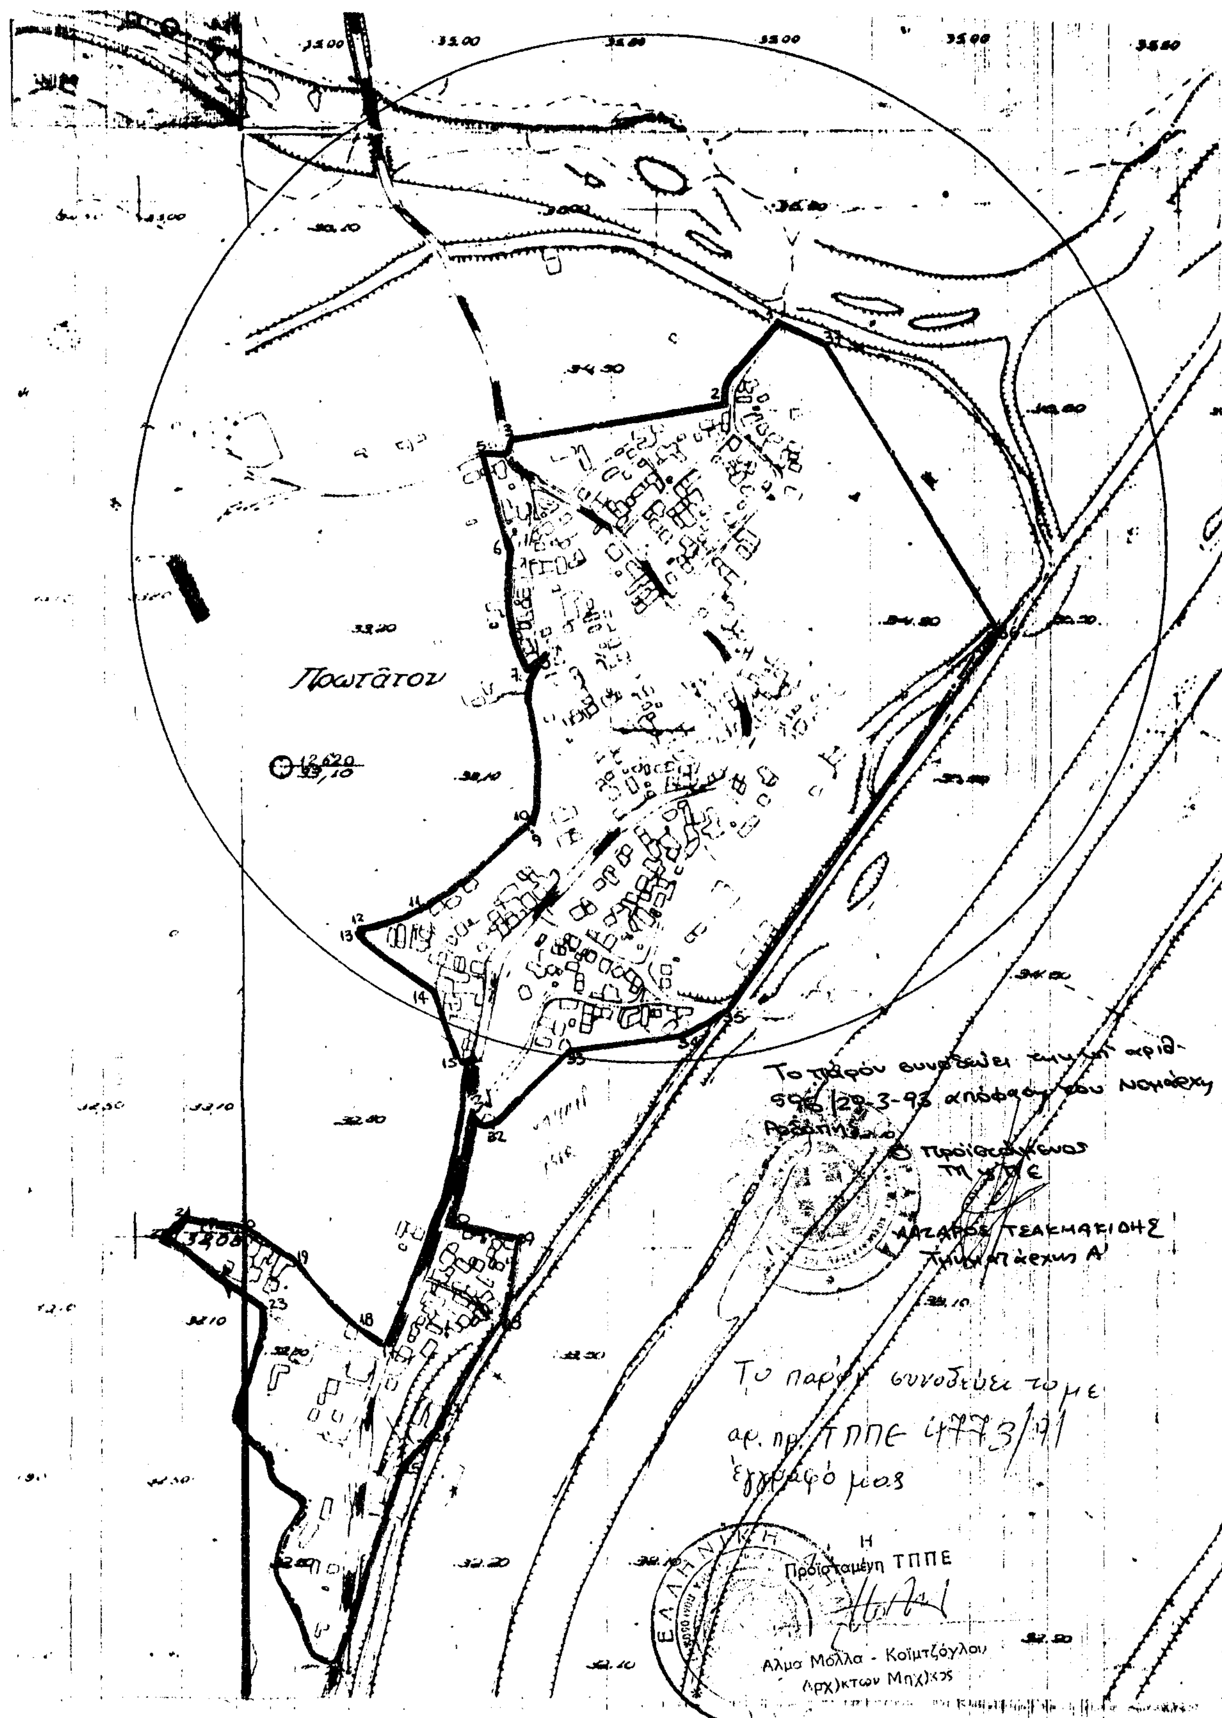
Κατά τα λοιπά ισχύουν τα οριζόμενα στο Π.Δ. της 24.4.85 (ΦΕΚ 181Δ/3.5.85).

Η απόφαση αυτή να δημοσιευθεί στην Εφημερίδα της Κυβερνήσεως.

Κομοτηνή, 29 Μαρτίου 1993

Ο Νομάρχης

ΔΙΟΝΥΣΙΟΣ ΚΑΡΑΧΑΛΙΟΣ


Πρωτάτου
Το παρόν συνοδεύει
απόφαση
Ο Προϊστάμενος
ΛΑΖΑΡΟΣ ΤΣΑΚΜΑΚΙΔΗΣ
Τμηματάρχης Α'
Το παρόν συνοδεύει το με
αρ. πρ. ΤΠΠΕ 4773/91
έγγραφό μας
Η
Προϊσταμένη ΤΠΠΕ
Αλμα Μόλλα - Κοϊμτζόγλου
Αρχ)κτων Μηχ)κος

Αριθ. ΤΠΠΕ 595 (3)

Καθορισμός ορίων και όρων και περιορισμών δόμησης στον οικισμό Χαμηλού Δήμου Σαππών Ν. Ροδόπης.

Ο ΝΟΜΑΡΧΗΣ ΡΟΔΟΠΗΣ

Έχοντας υπόψη:

1. Τις διατάξεις του από 24.4.1985 Π.Δ. (ΦΕΚ 181 Δ/ 3.5.85) «περί τρόπου καθορισμού ορίων οικισμού της Χώρας, κατηγορίες αυτών και καθορισμός όρων και περιορισμών δόμησης».

2. Τις προτάσεις των ιδιωτών μελετητών Μηχανικών στους οποίους ανατέθηκε σχετική μελέτη στα πλαίσια του προγράμματος των ανοικτών πόλεων, που αφορούν τον προσδιορισμό των ορίων του υπόψη οικισμού.

3. Τα δελτία αρχιτεκτονικής αναγνώρισης του οικισμού που συμπληρώθηκαν από τους προαναφερόμενους μελετητές κατά τις υποδείξεις των σχετικών προδιαγραφών του ΥΧΟΠ.

4. Τα πληθυσμιακά στοιχεία της τελευταίας απογραφής του κράτους της ΕΣΥΕ.

5. Την με αρ. 116/92 γνωμοδότηση του Δημοτικού Συμβουλίου Σαππών.

6. Την με αρ. 5/61/93 γνωμοδότηση του Συμβουλίου Χωροταξίας, Οικισμού και Περιβάλλοντος, Ν. Ροδόπης, αποφασίζουμε:

I. Καθορίζουμε τα όρια του οικισμού Χαμηλού του Νομού Ροδόπης, όπως αυτά φαίνονται στα συνοδευτικά της παρούσας σχεδιαγράμματα σε κίμακα 1:5.000, που αποτελούν αναπόσταστα μέρη της απόφασης αυτής και συντάχθηκαν βάσει στοιχείων χαρτών και επί τόπου ελέγχου.

II. Καθορίζουμε τους ακόλουθους γενικούς και ειδικούς όρους δόμησης:

Α. Γενικοί όροι δόμησης:

1. Εντός των ορίων του οικισμού ισχύουν οι γενικοί όροι δόμησης που προβλέπονται από το από 3.5.1985 Π.Δ. ΦΕΚ 181/Δ', και αρτιότητα γηπέδου 500,00 μ².

2. Κατά περέκκλιση εντός των ορίων του οικισμού θεωρούνται άρτια τα οικόπεδα με όποιο εμβαδόν είχαν στις 3.5.1985, ημέρα δημοσίευσης του από 24.4.1985 Π.Δ/τος.

Β. Ειδικοί όροι δόμησης:

Ισχύουν οι ειδικοί όροι δόμησης που αναγράφονται στην καρτέλλα που συνοδεύει την παρούσα.

III. Κατηγοριοποίηση

Κρίνεται σαν οικισμός συνεκτικός, ενδιαφέρων, μή πεπιαστικός, ούτε παραλιακός - τουριστικός, μεσαίου μεγέθους και φθίνων.

IV) α) Πριν απο οποιαδήποτε κατάτμηση οικοπέδων εντός των ορίων του οικισμού θα πρέπει να θεωρείται το σχετικό τοπογραφικό διάγραμμα από το Τμήμα Πολεοδομίας και Πολεοδομικών Εφαρμογών Ν. Ροδόπης, ώστε να εξασφαλίζεται η συνέχεια των υπαρχόντων κοινόχρηστων χώρων και η δημιουργία νέων σύμφωνα με τα οριζόμενα στις διατάξεις της παρ. 1 του άρθρου 6 του από 24.4.85 Π.Δ/τος.

β) Να εξασφαλίζεται οπωσδήποτε η συνέχεια των υφισταμένων ή εγκεκριμένων δρόμων του οικισμού.

Ακροτελεύτια διάταξη

Οι ρυθμίσεις της πράξης αυτής δεν προκαλούν δαπάνη σε βάρος του προϋπολογισμού του Δήμου Σαππών.

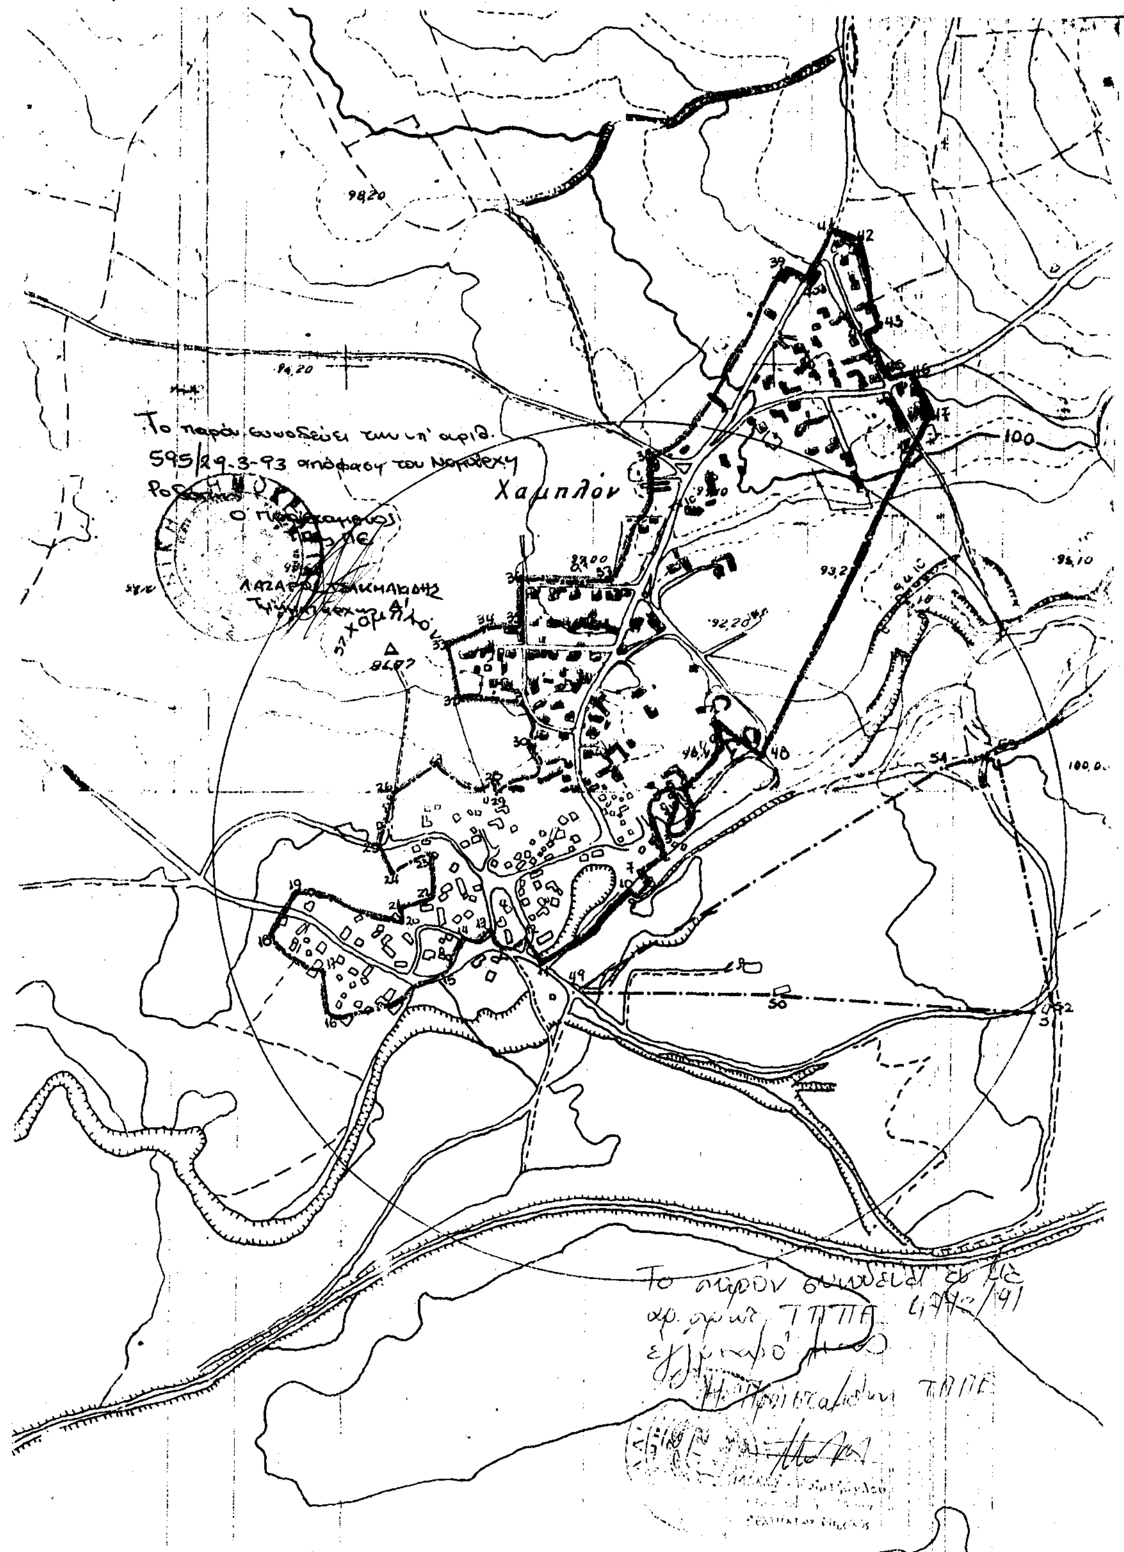
Κατά τα λοιπά ισχύουν τα οριζόμενα στο Π.Δ. της 24.4.85 (ΦΕΚ 181Δ/3.5.85).

Η απόφαση αυτή να δημοσιευθεί στην Εφημερίδα της Κυβερνήσεως.

Κομοτηνή, 29 Μαρτίου 1993

Ο Νομάρχης

ΔΙΟΝΥΣΙΟΣ ΚΑΡΑΧΑΛΙΟΣ


Το παρόν συνοδεύει την υπ' αριθ.
595/29-3-93 απόφασή του Νομάρχη
Χαμπλόν
100

Αριθ. ΤΠΠΕ 597 (4)

Καθορισμός ορίων και όρων και περιορισμών δόμησης στον οικισμό Βελκίου Δήμου Σαππών Ν. Ροδόπης.

Ο ΝΟΜΑΡΧΗΣ ΡΟΔΟΠΗΣ

Έχοντας υπόψη:

1. Τις διατάξεις του από 24.4.1985 Π.Δ. (ΦΕΚ 181 Δ/ 3.5.85) «περί τρόπου καθορισμού ορίων οικισμού της Χώρας, κατηγορίες αυτών και καθορισμός όρων και περιορισμών δόμησης».

2. Τις προτάσεις των ιδιωτών μελετητών Μηχανικών στους οποίους ανατέθηκε σχετική μελέτη στα πλαίσια του προγράμματος των ανοικτών πόλεων, που αφορούν τον προσδιορισμό των ορίων του υπόψη οικισμού.

3. Τα δελτία αρχιτεκτονικής αναγνώρισης του οικισμού που συμπληρώθηκαν από τους προαναφερόμενους μελετητές κατά τις υποδείξεις των σχετικών προδιαγραφών του ΥΧΟΠ.

4. Τα πληθυσμιακά στοιχεία της τελευταίας απογραφής του κράτους της ΕΣΥΕ.

5. Την με αρ. 118/92 γνωμοδότηση του Δημοτικού Συμβουλίου Σαππών.

6. Την με αρ. 5/61/93 γνωμοδότηση του Συμβουλίου Χωροταξίας, Οικισμού και Περιβάλλοντος, Ν. Ροδόπης, αποφασίζουμε:

Ι. Καθορίζουμε τα όρια του οικισμού Βελκίου του Νομού Ροδόπης, όπως αυτά φαίνονται στα συνοδευτικά της παρούσας σχεδιαγράμματα σε κίμακα 1:5.000, που αποτελούν αναπόσταστα μέρη της απόφασης αυτής και συντάχθηκαν βάσει στοιχείων χαρτών και επί τόπου ελέγχου.

ΙΙ. Καθορίζουμε τους ακόλουθους γενικούς και ειδικούς όρους δόμησης:

Α. Γενικοί όροι δόμησης:

1. Εντός των ορίων του οικισμού ισχύουν οι γενικοί όροι δόμησης που προβλέπονται από το από 3.5.1985 Π.Δ. ΦΕΚ 181/Δ', και αρτιότητα γηπέδου 500,00 μ².

2. Κατά περέκκλιση εντός των ορίων του οικισμού θεωρούνται άρτια τα οικόπεδα με όποιο εμβαδόν είχαν στις 3.5.1985, ημέρα δημοσίευσης του από 24.4.1985 Π.Δ/τος.

Β. Ειδικοί όροι δόμησης:

Ισχύουν οι ειδικοί όροι δόμησης που αναγράφονται στην καρτέλλα που συνοδεύει την παρούσα.

ΙΙΙ. Κατηγοριοποίηση

Κρίνεται σαν οικισμός συνεκτικός, δυναμικός, μή περιαστικός, ούτε παραλιακός - τουριστικός, μεσαίου μεγέθους και ενδιαφέρων .

IV) α) Πριν απο οποιαδήποτε κατάτμηση οικοπέδων εντός των ορίων του οικισμού θα πρέπει να θεωρείται το σχετικό τοπογραφικό διάγραμμα από το Τμήμα Πολεοδομίας και Πολεοδομικών Εφαρμογών Ν. Ροδόπης, ώστε να εξασφαλίζεται η συνέχεια των υπαρχόντων κοινόχρηστων χώρων και η δημιουργία νέων σύμφωνα με τα οριζόμενα στις διατάξεις της παρ. 1 του άρθρου 6 του από 24.4.85 Π.Δ/τος.

β) Να εξασφαλίζεται οπωσδήποτε η συνέχεια των υφισταμένων ή εγκεκριμένων δρόμων του οικισμού.

Ακροτελεύτια διάταξη

Οι ρυθμίσεις της πράξης αυτής δεν προκαλούν δαπάνη σε βάρος του προϋπολογισμού του Δήμου Σαππών.

Κατά τα λοιπά ισχύουν τα οριζόμενα στο Π.Δ. της 24.4.85 (ΦΕΚ 181Δ/3.5.85).

Η απόφαση αυτή να δημοσιευθεί στην Εφημερίδα της Κυβερνήσεως.

Κομοτηνή, 29 Μαρτίου 1993

Ο Νομάρχης

ΔΙΟΝΥΣΙΟΣ ΚΑΡΑΧΑΛΙΟΣ

Τό παρόν συνοδεύει την υπ' αριθ. 597/29-3-93 απόφαση του Νομάρχη Ροδόπης

Ο Προϊστάμενος τη ΠΤΕ

ΛΑΖΑΡΟΣ ΤΣΑΚΜΑΚΙΔΗΣ

Τμηματάρχης Α'

Το παρόν συνοδεύει το με αρ. πρ. ΤΠΠΕ σε [illegible] έγγραφό μας

Η

Προϊσταμένη ΤΠ[illegible]

Α[illegible] [illegible]ολλα - Κοϊμτζόγλου

[illegible]ρχ)κτων Μηχ)κος